


KONCEPCJA FUNKCJONALNO-PRZESTRZENNA ROZBUDOWY SZKOŁY W CIECIUŁOWIE
O SAŁĘ GIMNASTYCZNĄ WRAZ Z ZAPLECZEM

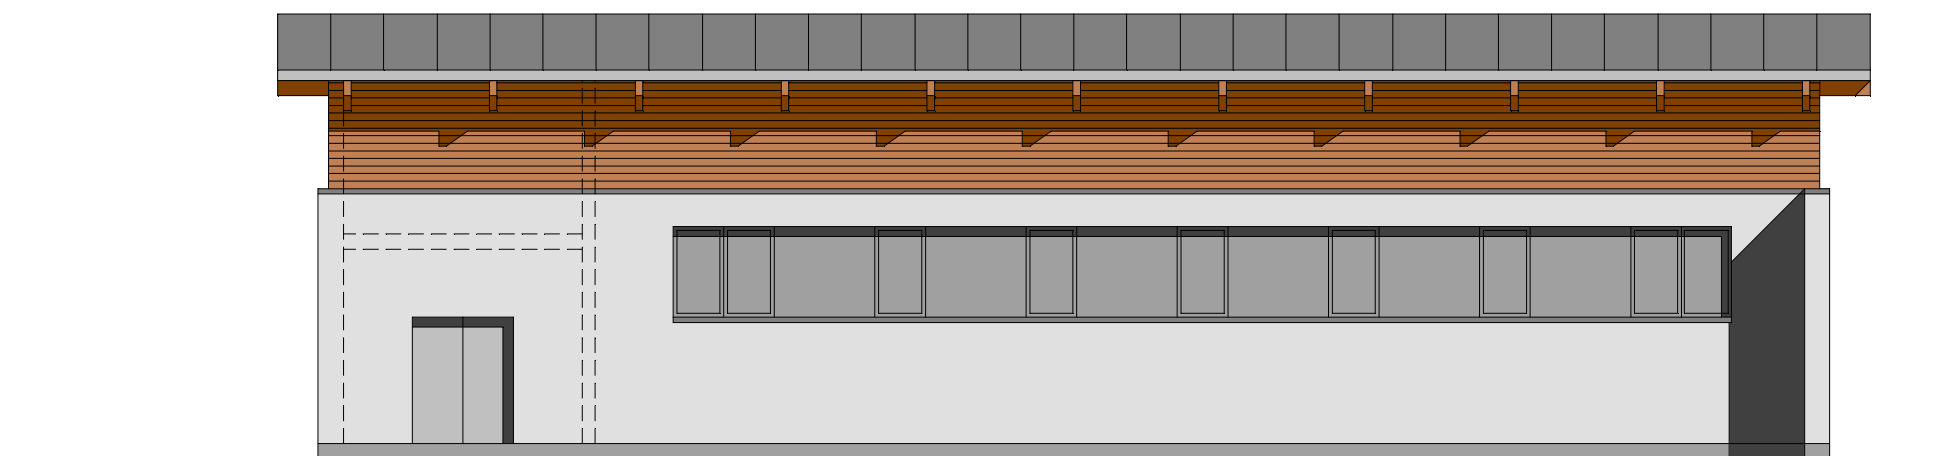

ELEWACJA ZACHODNIA.



ELEWACJA PÓŁNOCNA.