
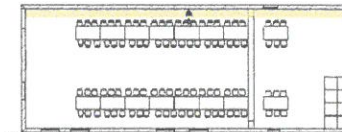




# Kład A

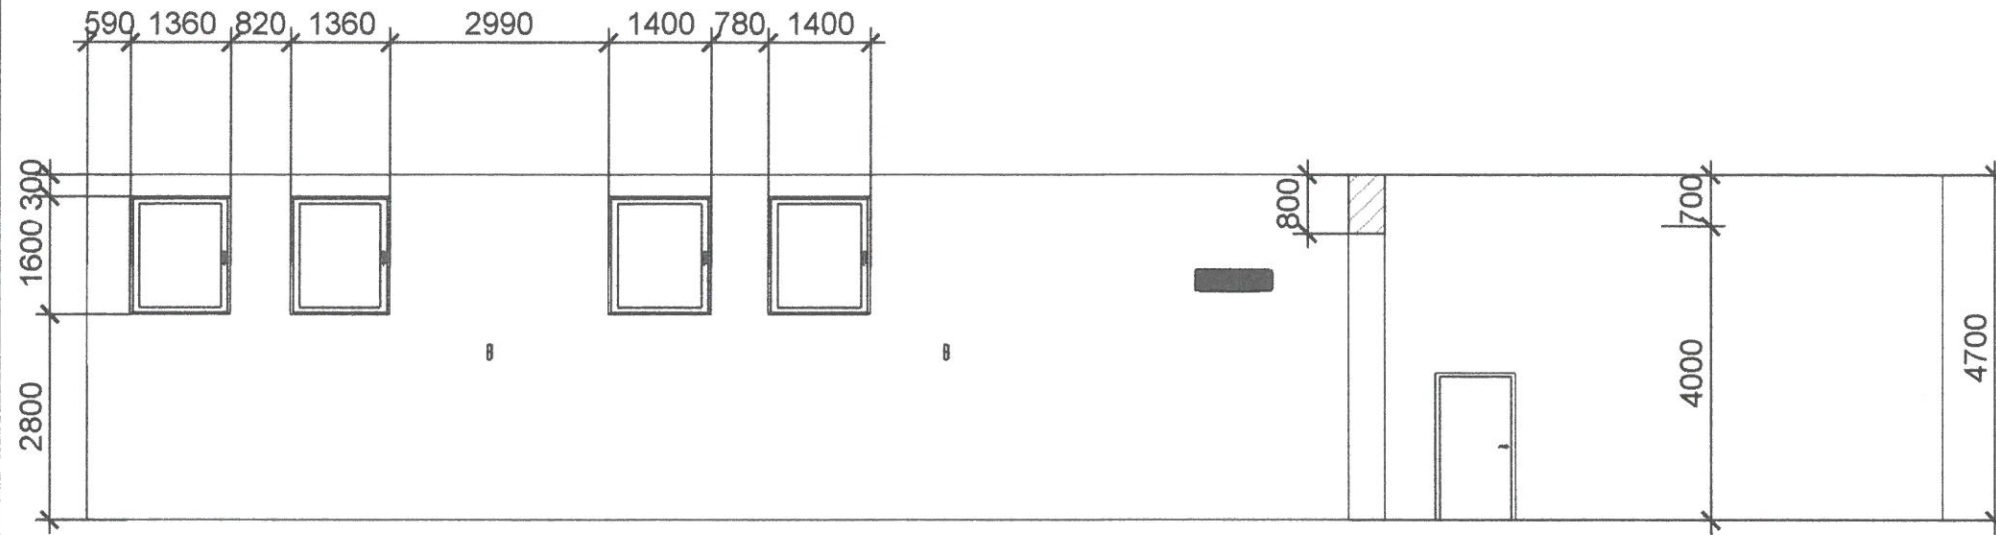

**B-projekt Beata Krekora**  
98-300 Wieluń, ul. Sadowa 37  
NIP 8321109130  
mail: beatakrekora@gmail.com  
tel. 503686668

*PK*



# Kład B

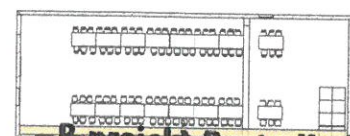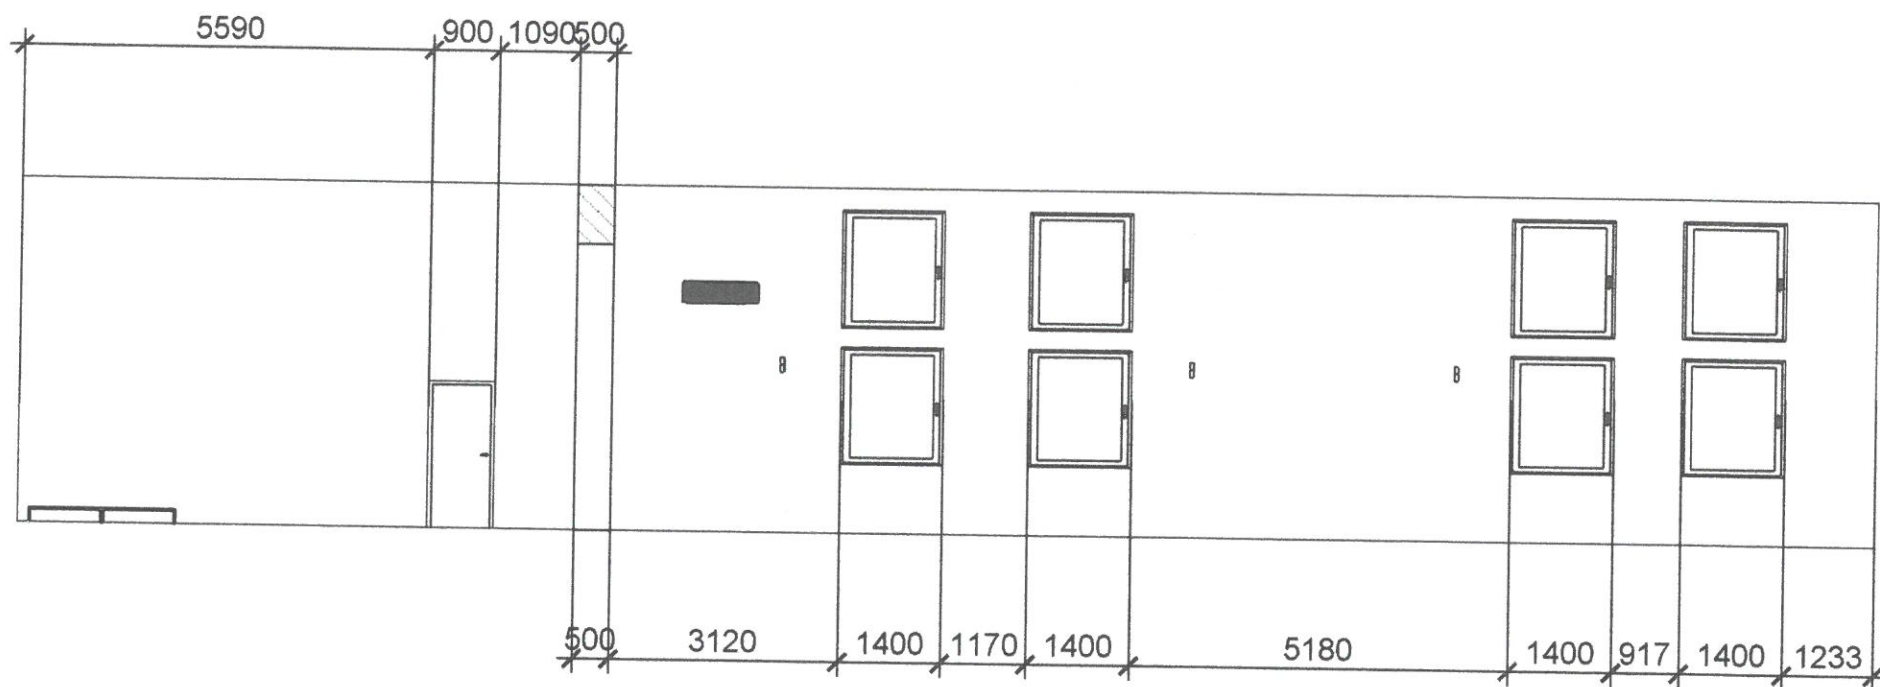

**B-projekt Beata Krekora**  
98-300 Wieluń, ul. Sadowa 37  
NIP 8321109130  
mail: beatakrekora@gmail.com  
tel. 503686668


*Be*

# Kład C

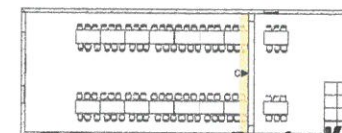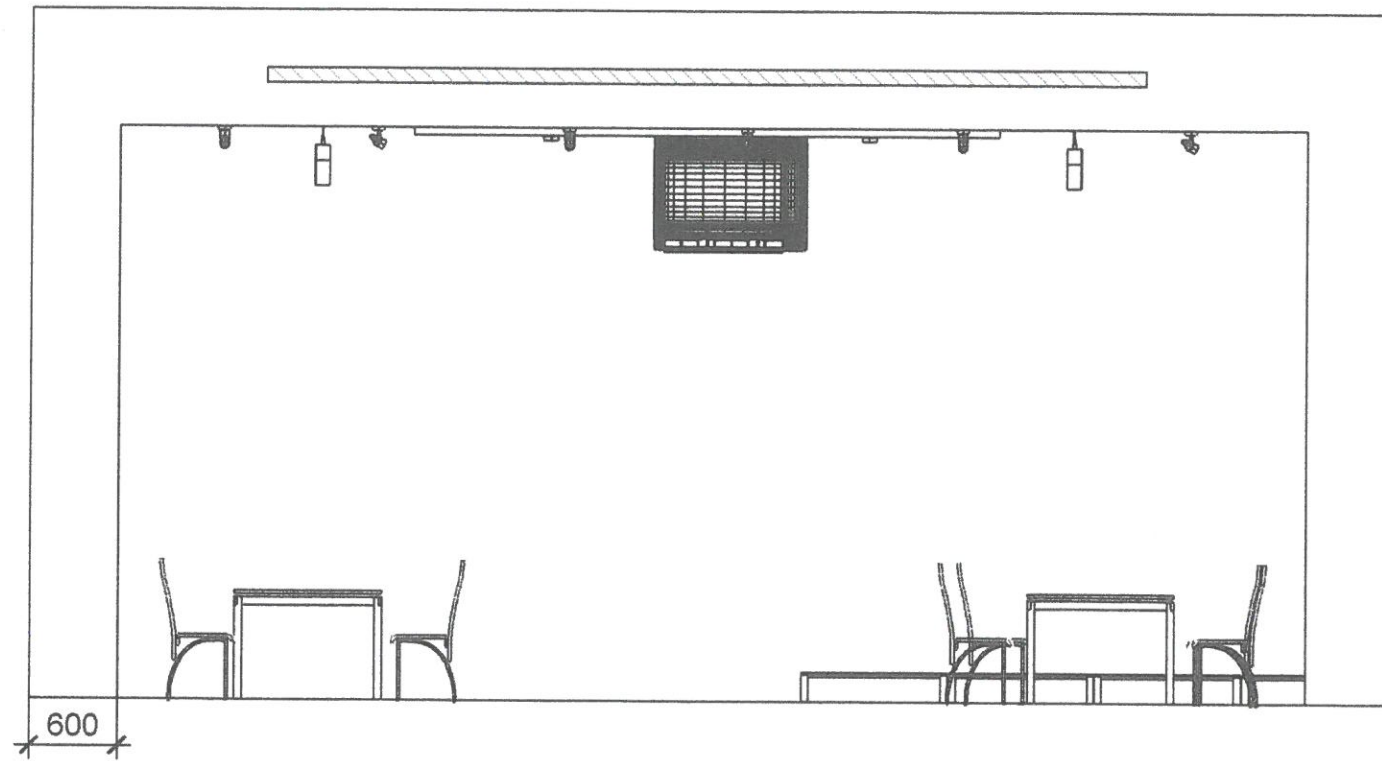

**B-projekt Beata Krekora**  
98-300 Wieluń, ul. Sadowa 37  
NIP 8321109130  
mail: beatakrekora@gmail.com  
tel. 503686668

# Przekrój A-A

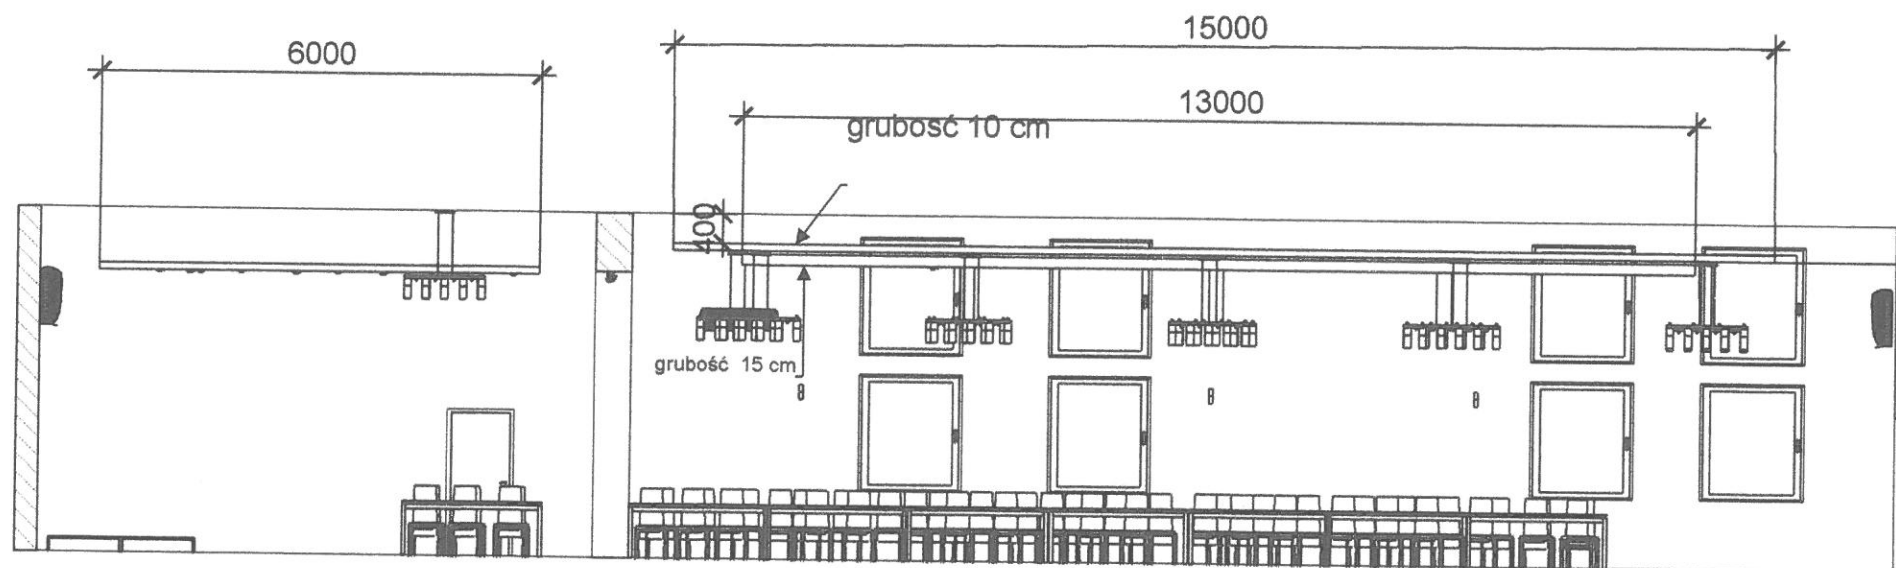


**B-projekt Beata Krekora**  
98-300 Wieluń, ul. Sadowa 37  
NIP 8321109130  
mail: beatakrekora@gmail.com  
tel. 503686668

*Beata Krekora*

# Przekrój B-B


sufit podwieszany z wmontowanym oświetleniem punktowym i oświetleniem led wokół obudowy

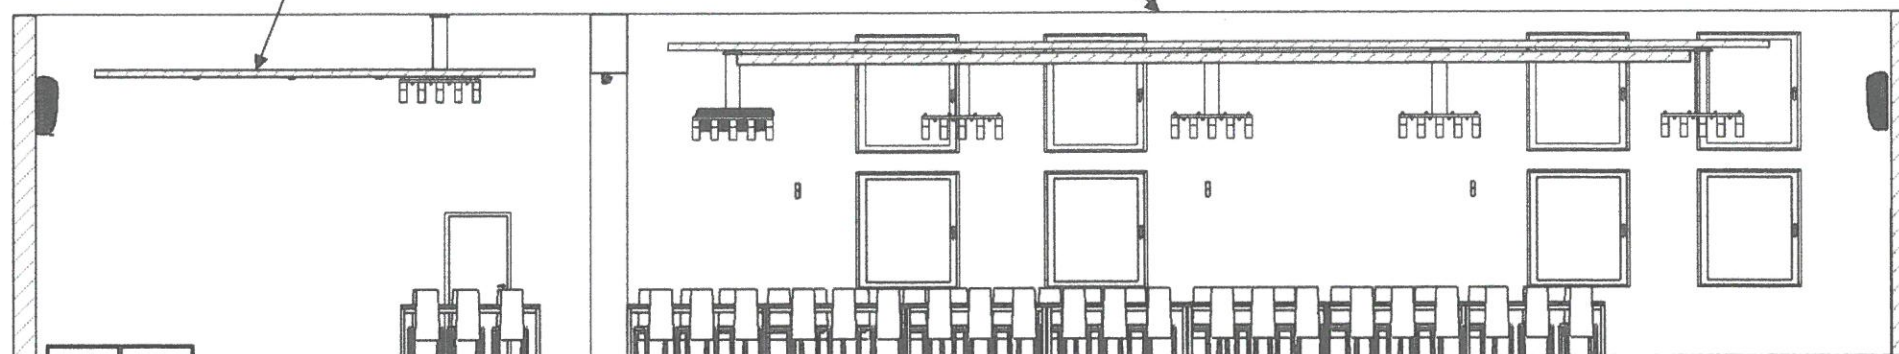

**B-projekt Beata Krekora**  
98-300 Wieluń, ul. Sadowa 37  
NIP 8321109130  
mail: beatakrekora@gmail.com  
tel. 503686668

*B. Krekora*


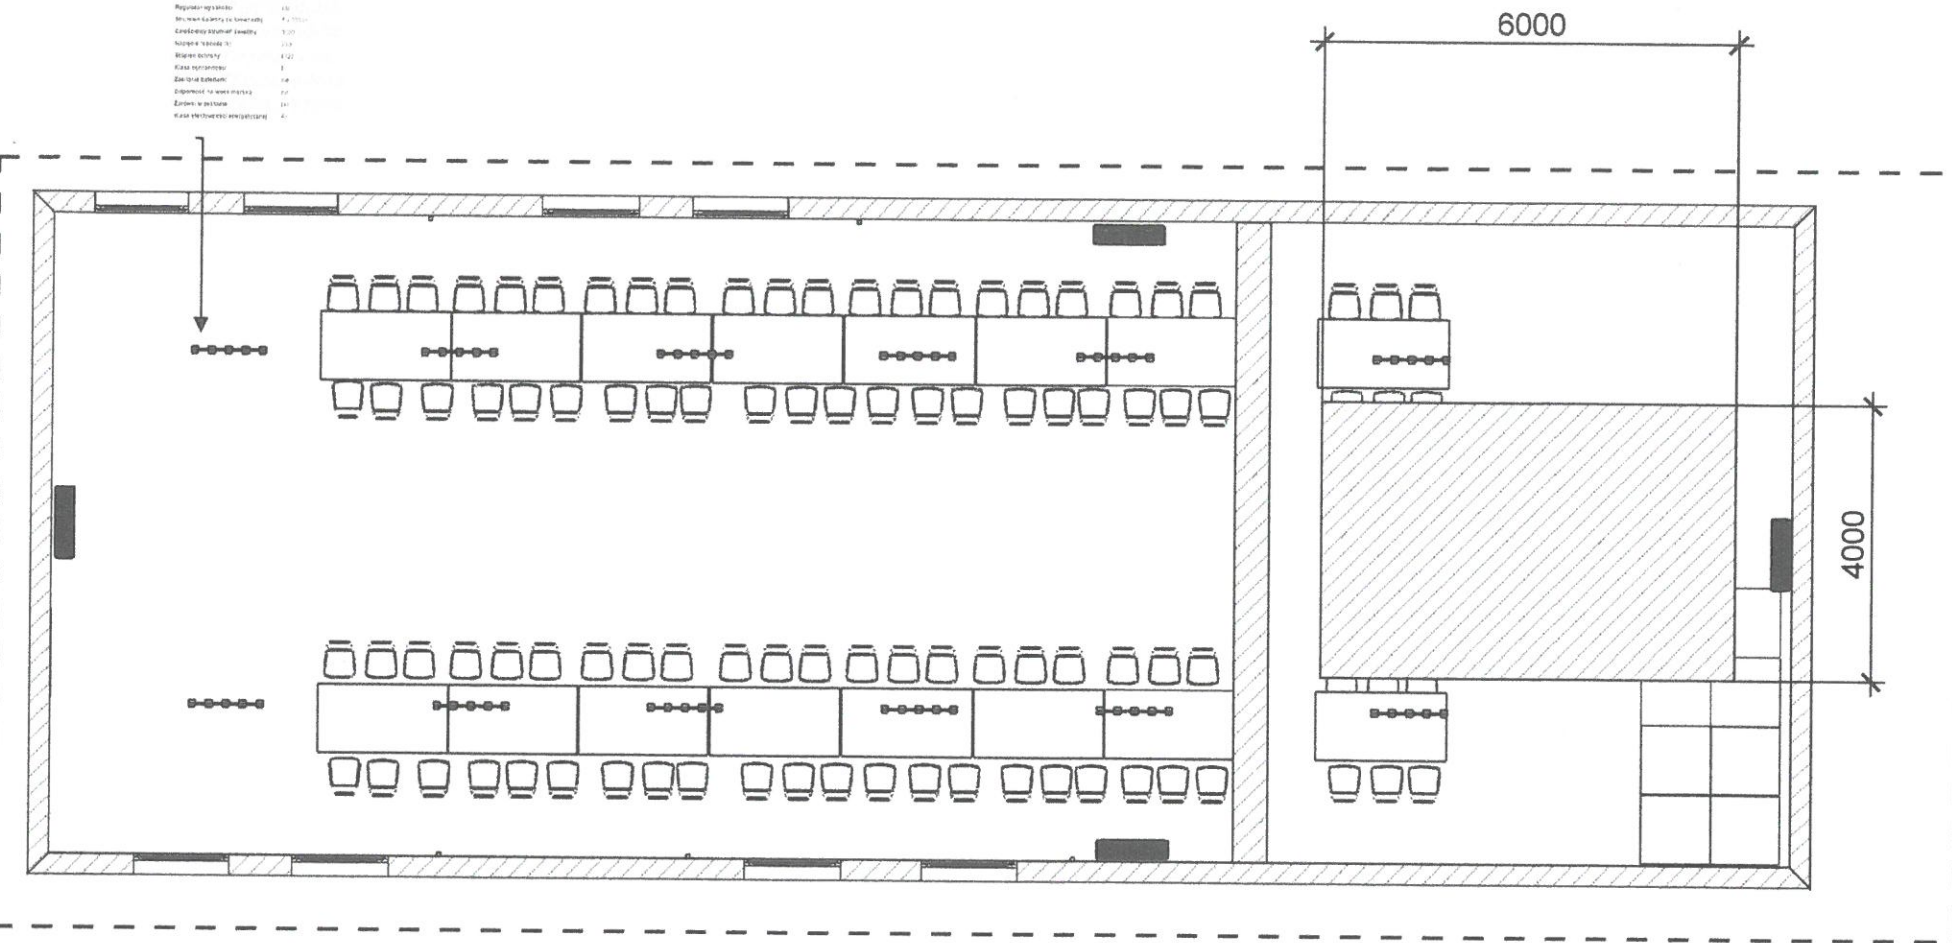


**B-projekt Beata Krekora**  
 98-300 Wieluń, ul. Sadowa 37  
 NIP 8321109130  
 mail: beatakrekora@gmail.com  
 tel. 503686666

*Beata Krekora*




w ścianach zamurowane zostanie 10 wnęk o wymiarach 40x50 cm , otwory znajdują się nisko przy podłodze

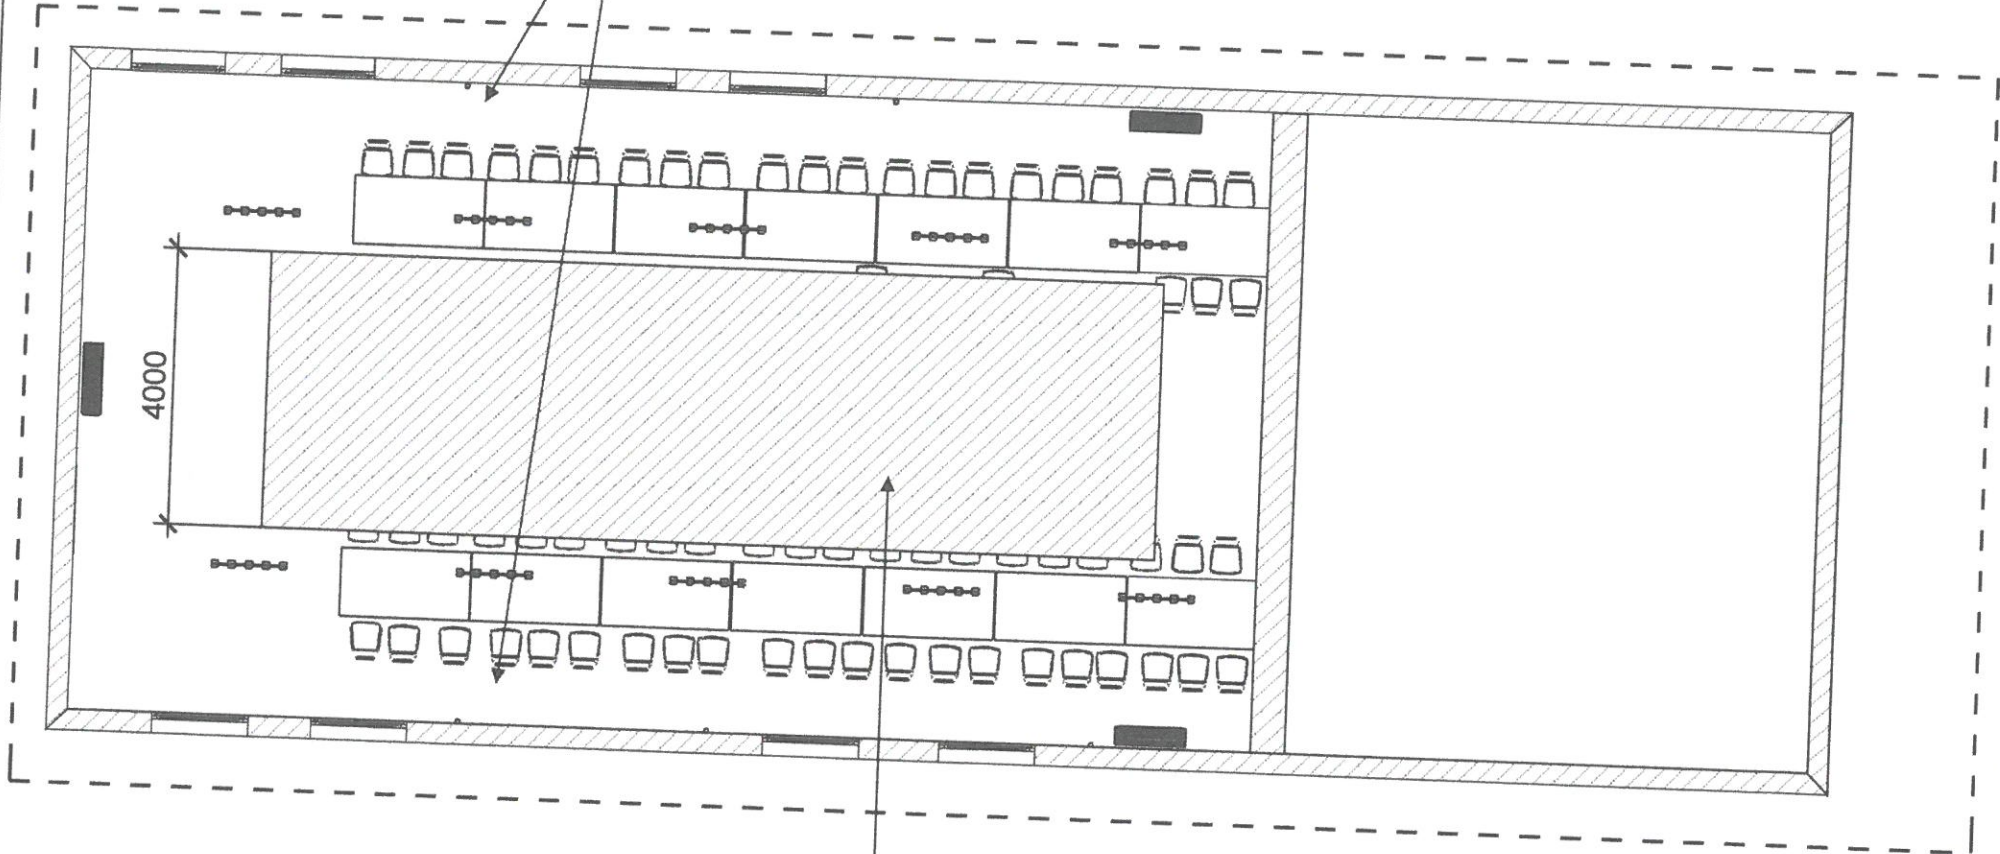

w dolnej części sufitu podwieszanego  
wnęka z oświetleniem led po 30 cm od każdej ściany




**B-projekt Beata Krekora**  
98-300 Wieluń, ul. Sadowa 37  
NIP 8321109130  
mail: beatakrekora@gmail.com  
tel. 503686668

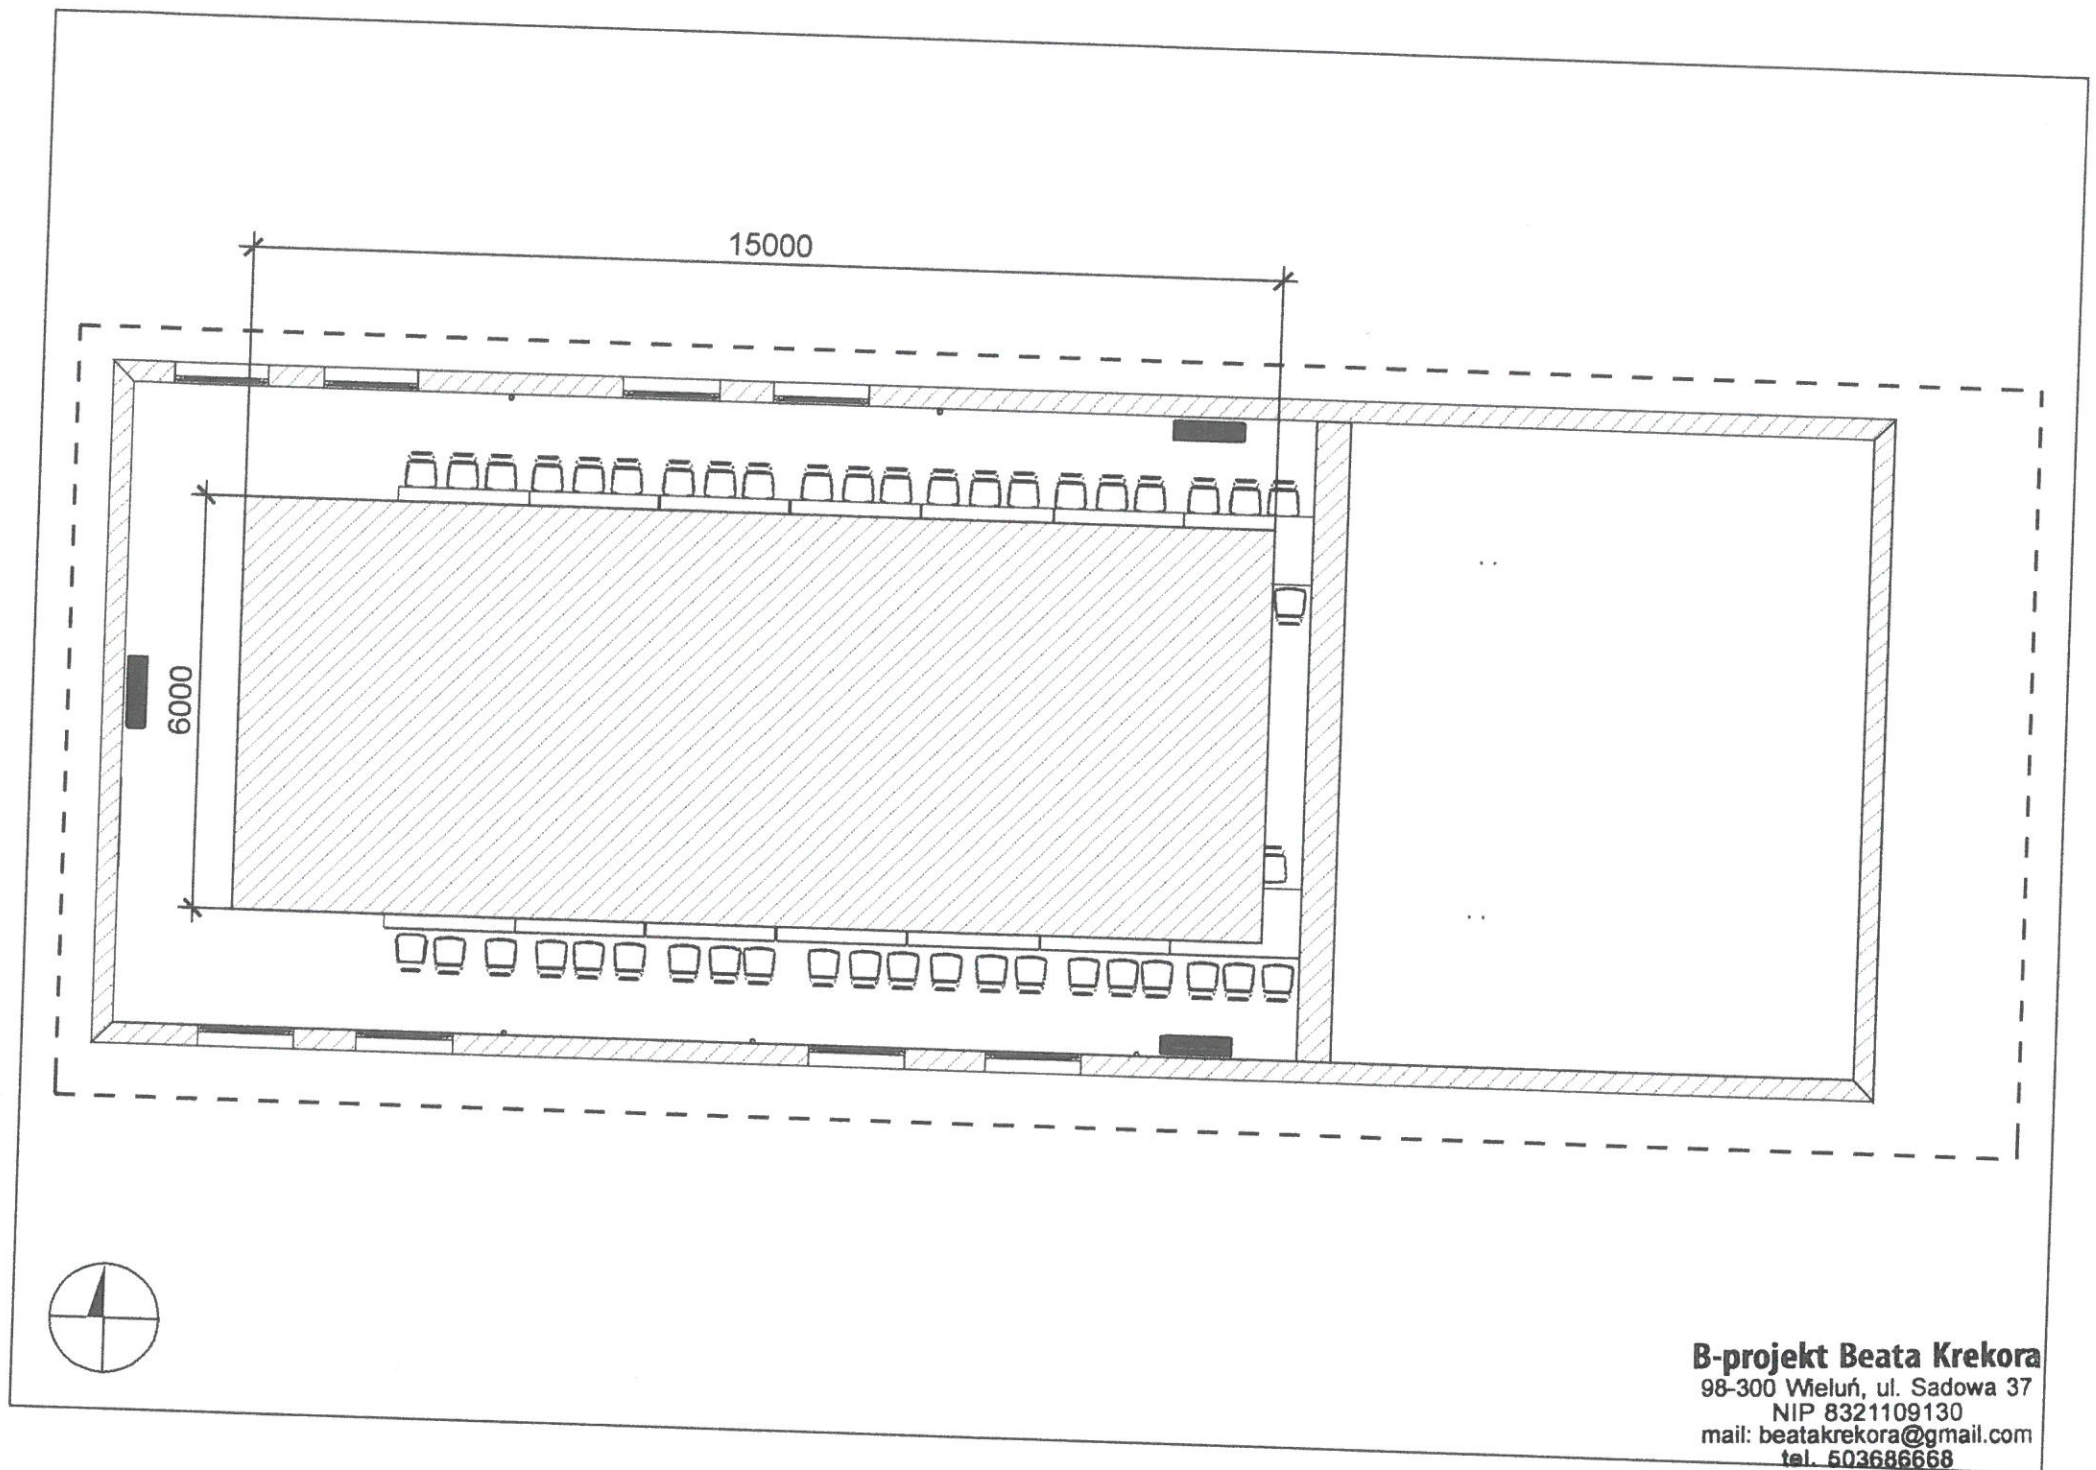

**B-projekt Beata Krekora**  
98-300 Wieluń, ul. Sadowa 37  
NIP 8321109130  
mail: beatakrekora@gmail.com  
tel. 503686668

*BK*



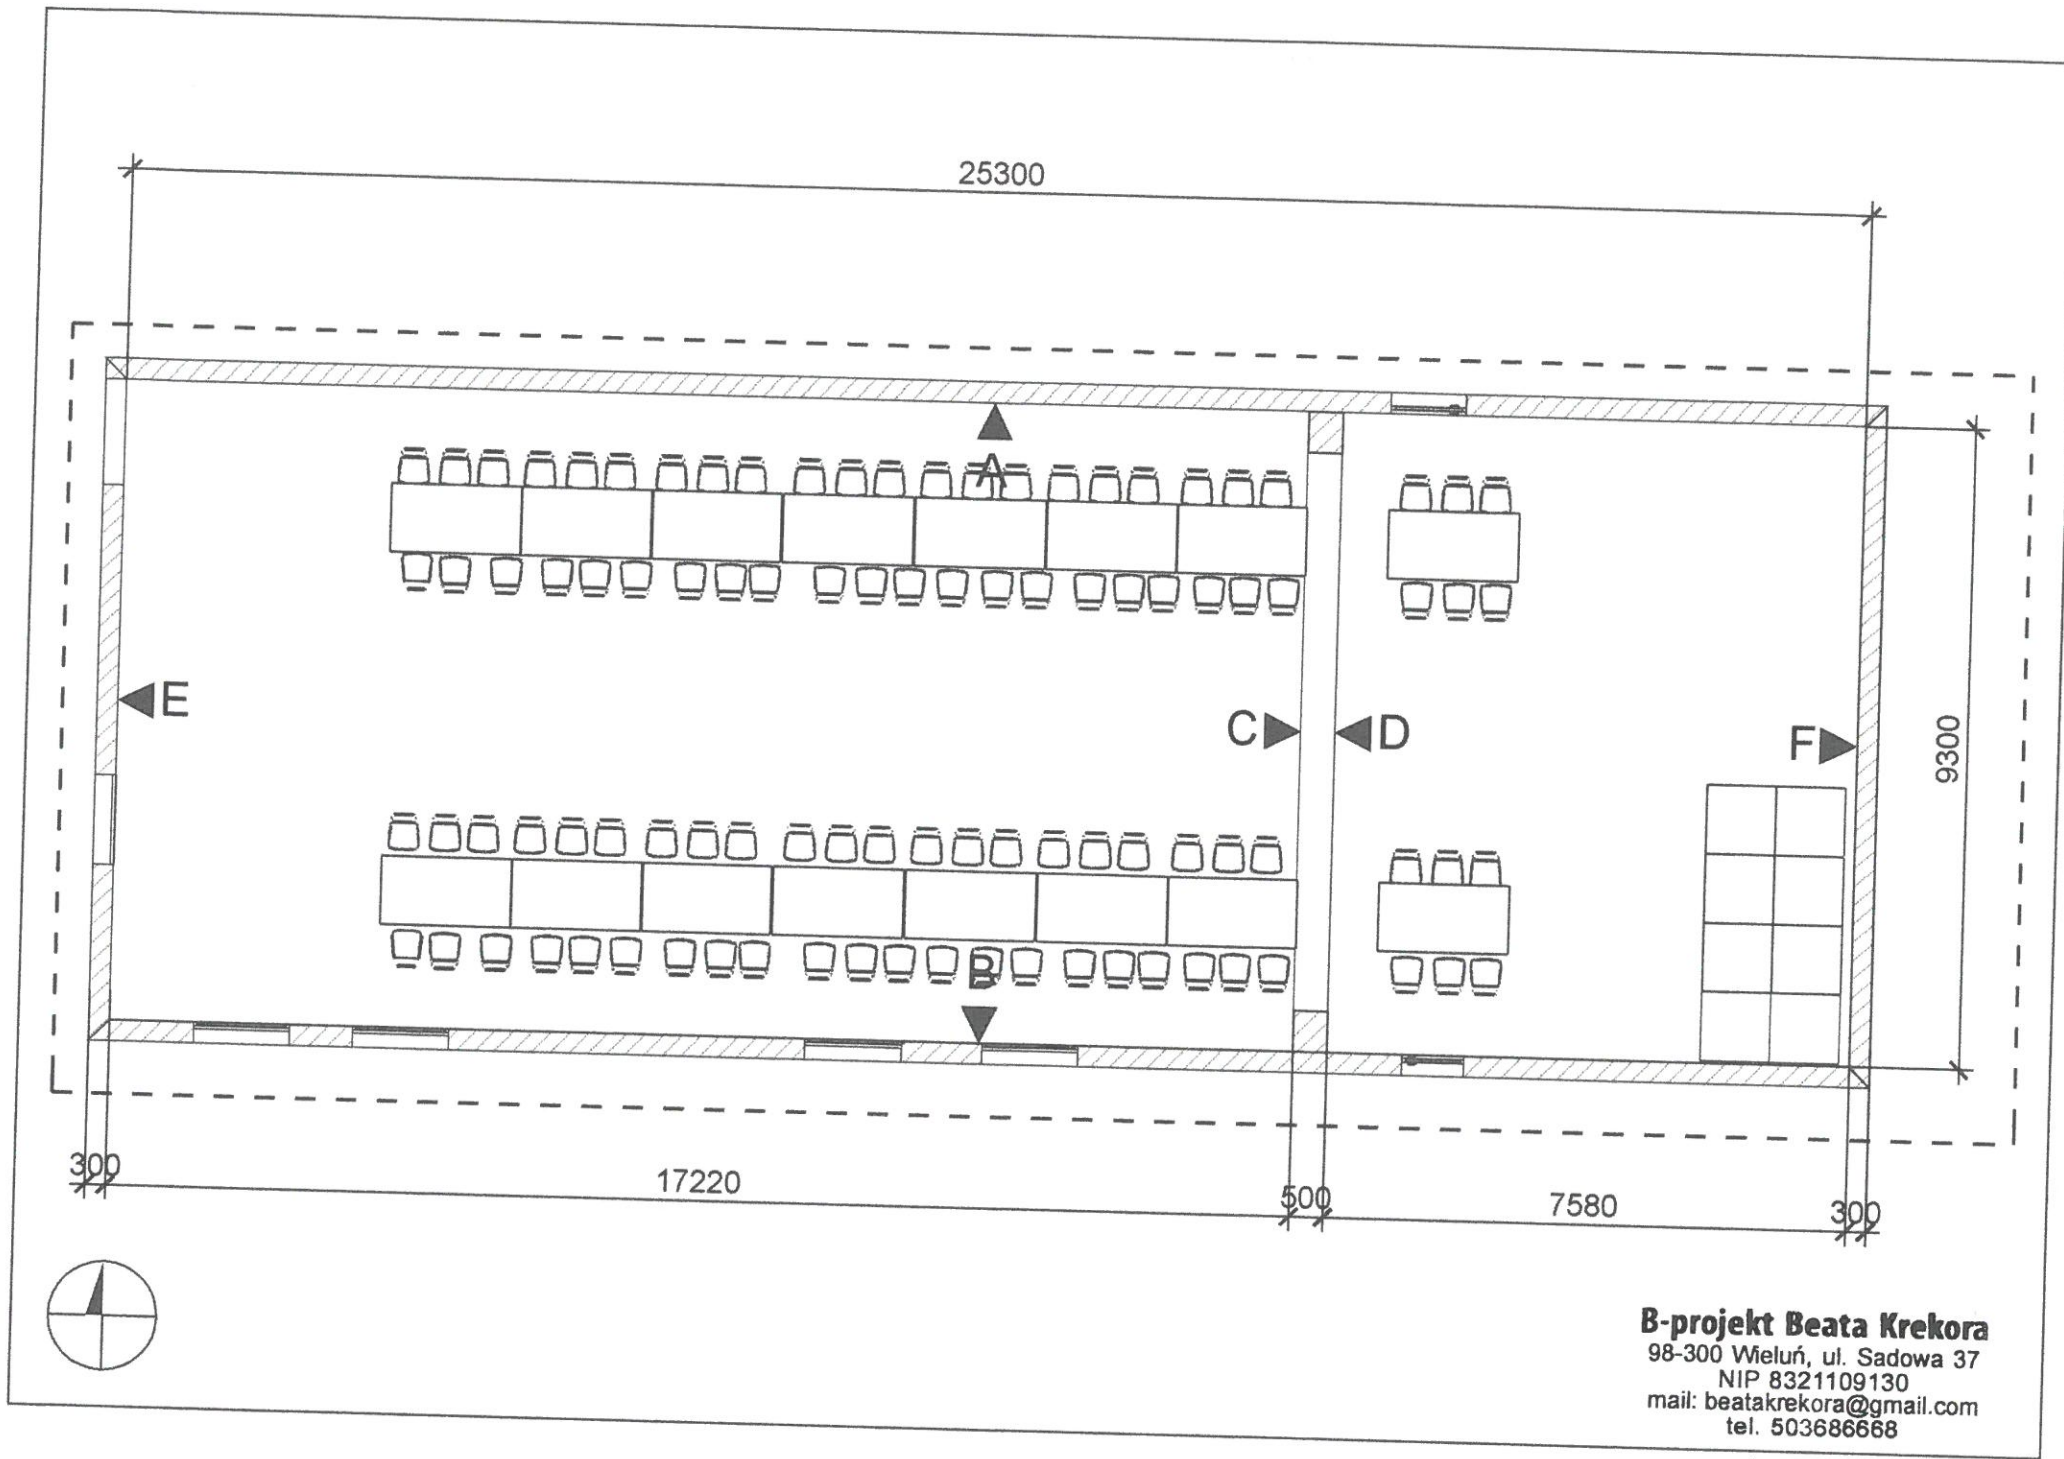

**B-projekt Beata Krekora**  
 98-300 Wieluń, ul. Sadowa 37  
 NIP 8321109130  
 mail: beatakrekora@gmail.com  
 tel. 503686668

*BK*

## LAMPY WISZĄCE

### Specyfikacja techniczna

Materiał	szkło, metal
Kolor	stalowy, biały
Barwa światła	wielokolorowy + biały
Żarówki	5 x 4 W panel LED
Możliwość ściemniania	tak
Ściemniacz	zawiera
Długość (cm)	90
Szerokość (cm)	10
Podwieszenie (cm)	120
Regulator wysokości	nie
Strumień świetlny (w lumenach)	5 x 330 lm
Całościowy strumień świetlny	1650
Napięcie robocze (V)	230
Stopień ochrony	IP20
Klasa ochronności	II
Zasilanie bateriami	nie
Odporność na wodę morską	nie
Żarówki w zestawie	tak
Klasa efektywności energetycznej	A+

**B-projekt Beata Krekora**  

